



ประกาศเทศบาลตำบลงมอน

เรื่อง ประชาสัมพันธ์การเปิดเผยราคากลางและการคำนวณราคากลาง

พระราชบัญญัติว่าด้วยการจัดซื้อจัดจ้างและการบริหารพัสดุภาครัฐ พ.ศ. ๒๕๖๐ มาตรา ๖๓ บัญญัติไว้ว่า “ภายใต้บังคับมาตรา ๖๒ ให้หน่วยงานของรัฐประกาศรายละเอียดข้อมูลราคากลางและการคำนวณราคากลางในระบบเครือข่ายสารสนเทศของกรมบัญชีกลาง ตามวิธีที่กรมบัญชีกลางกำหนด” และตามหนังสือ กรมบัญชีกลาง ที่ กค ๐๔๓๓.๒/ว ๒๐๖ ลงวันที่ ๑ พฤษภาคม ๒๕๖๒ เรื่อง คู่มือแนวทางการประกาศรายละเอียด ข้อมูลราคากลางและการคำนวณราคากลางเกี่ยวกับการจัดซื้อจัดจ้างของหน่วยงานของรัฐ โดยให้ถือปฏิบัติตามคู่มือ แนวทางการประกาศรายละเอียดข้อมูลราคากลางและการคำนวณราคากลางเกี่ยวกับการจัดซื้อจัดจ้างของหน่วยงาน ของรัฐ ข้อ ๔.๓.๒ กรณีการจัดหาที่ไม่มีประกาศเชิญชวน ให้หน่วยงานของรัฐประกาศรายละเอียดข้อมูลราคากลาง และการคำนวณราคากลาง ให้ประกาศภายใน ๓ วันทำการ นับถัดจากวันที่หัวหน้าหน่วยงานรัฐได้ให้ความเห็นชอบ หรืออนุมัติรายงานขอซื้อจัดจ้าง เทศบาลตำบลงมอน จึงขอประชาสัมพันธ์การเปิดเผยราคากลาง ดังนี้

- ๑.ชื่อโครงการ เสริมผิวทางถนนดินลูกรัง สายทางแก้งใหญ่ หมู่ที่ ๓ บ้านสงเปือยเหนือ
- ๒.หน่วยงานเจ้าของโครงการ เทศบาลตำบลงมอน ตำบลงมอน อำเภอเมือง จังหวัดมุกดาหาร
- ๓.วงเงินงบประมาณที่ได้รับจัดสรร ๑๔๐,๐๐๐ บาท (หนึ่งแสนสี่หมื่นบาทถ้วน)
๔. ลักษณะงาน (โดยสังเขป) - ปริมาณงาน กว้าง ๔.๐๐ เมตร ยาว ๑,๐๐๐.๐๐ เมตร ดินลูกรัง หนาเฉลี่ย ๐.๑๕ เมตร หรือมีปริมาณดินลูกรังไม่น้อยกว่า ๖๓๔ ลูกบาศก์เมตร รายละเอียดตามแบบแปลนเทศบาลตำบลงมอน กำหนดงบประมาณ ๑๔๐,๐๐๐ บาท (หนึ่งแสนสี่หมื่นบาทถ้วน) พร้อมป้ายโครงการ
๕. ราคากลางคำนวณ ณ วันที่ ๑๘ เมษายน พ.ศ.๒๕๖๗ เป็นเงินงบประมาณ ๑๔๐,๐๐๐ บาท (หนึ่งแสนสี่หมื่น บาทถ้วน)
๖. บัญชีประมาณการราคากลาง
แบบสรุปประมาณราคากลางงานก่อสร้างทาง
๗. รายชื่อคณะกรรมการกำหนดราคากลาง
 - ๗.๑ นางสาวรัชนิดา สารชาติ.....ตำแหน่งผู้อำนวยการกองการศึกษา
 - ๗.๒ นางสาวบุษกร ฤทธิฉาพรหม.....ตำแหน่งนักทรัพยากรบุคคลชำนาญการ
 - ๗.๓ นายยุทธนา จันทากูด.....ตำแหน่งนายช่างโยธาชำนาญงาน

ประกาศ ณ วันที่ ๒๓ เมษายน พ.ศ. ๒๕๖๗

(นายระนาด ศรีสร้อย)

นายกเทศมนตรีตำบลงมอน


ตารางแสดงวงเงินงบประมาณที่ได้รับจัดสรรและราคากลางในงานจ้างก่อสร้าง

- ๑.ชื่อโครงการเสริมผิวทางถนนดินลูกรัง สายทางแก้งใหญ่ หมู่ที่ ๓ บ้านสงเปือยเหนือ
 ๒.หน่วยงานเจ้าของโครงการ เทศบาลตำบลดงมอน ตำบลดงมอน อำเภอเมือง จังหวัดมุกดาหาร
 ๓.วงเงินงบประมาณที่ได้รับจัดสรร ๑๔๐,๐๐๐ บาท (หนึ่งแสนสี่หมื่นบาทถ้วน)
 ๔. ลักษณะงาน (โดยสังเขป)
 -ปริมาณงาน กว้าง ๔.๐๐ เมตร ยาว ๑,๐๐๐.๐๐ เมตร ดินลูกรัง หนาเฉลี่ย ๐.๑๕ เมตร หรือมีดินลูกรังไม่น้อยกว่า ๖๓๔ ลูกบาศก์เมตร งบประมาณ ๑๔๐,๐๐๐ บาท (หนึ่งแสนสี่หมื่นบาทถ้วน) พร้อมป้ายโครงการ
 ๕.ราคากลางคำนวณ ณ วันที่ ๑๘ เมษายน พ.ศ.๒๕๖๗ เป็นเงิน ๑๔๐,๐๐๐ บาท (หนึ่งแสนสี่หมื่นบาทถ้วน)
 ๖.บัญชีประมาณการราคากลาง


แบบสรุปประมาณการราคากลางงานก่อสร้างทาง

๗.รายชื่อคณะกรรมการกำหนดราคากลาง


- ๗.๑ นางสาวรัชนิดา สารุชาติ ตำแหน่งผู้อำนวยการกองการศึกษา
 ๗.๒ นางสาวนุชกร ฤทธิธำพรหม ตำแหน่งนักทรัพยากรบุคคลชำนาญการ
 ๗.๓ นายยุทธนา จันทากูด ตำแหน่งนายช่างโยธาชำนาญการ

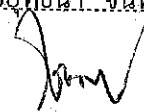

 นางสาวรัชนิดา สารุชาติ

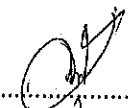

 นางสาวนุชกร ฤทธิธำพรหม

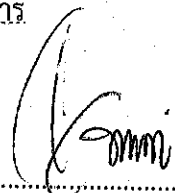

 นายยุทธนา จันทากูด



บันทึกข้อความ

สวนราชการ กองช่าง สำนักงานเทศบาลตำบลดงมอน

ที่ มท.๗๑๗๐๑.๓/๒๐๐


วันที่ ๒๒ เมษายน พ.ศ.๒๕๖๗

เรื่อง ขออนุมัติใช้ราคากลางและประกาศประชาสัมพันธ์การเปิดเผยราคากลาง โครงการเสริมผิวทางถนนดินลูกรัง สายทางแก้งใหญ่ หมู่ที่ ๓ บ้านสงเปือยเหนือ ตำบลดงมอน อำเภอเมืองมุกดาหาร จังหวัดมุกดาหาร
เรียน นายกเทศมนตรีตำบลดงมอน


ตามบันทึกข้อความ กองช่าง เทศบาลตำบลดงมอน ลงวันที่ ๑๘ เมษายน พ.ศ. ๒๕๖๗ เทศบาลตำบลดงมอน เรื่อง รายงานผลการกำหนดราคากลาง โครงการเสริมผิวทางถนนดินลูกรัง สายทางแก้งใหญ่ หมู่ที่ ๓ บ้านสงเปือยเหนือ ตำบลดงมอน อำเภอเมืองมุกดาหาร จังหวัดมุกดาหาร - ปริมาณงาน กว้าง ๔.๐๐ เมตร ยาว ๑,๐๐๐.๐๐ เมตร ดินลูกรัง หนาเฉลี่ย ๐.๑๕ เมตร หรือมีปริมาณดินลูกรังไม่น้อยกว่า ๖๓๔ ลูกบาศก์เมตร งบประมาณ ๑๔๐,๐๐๐ บาท (หนึ่งแสนสี่หมื่นบาทถ้วน) พร้อมป้ายโครงการ
ในการนี้ คณะกรรมการกำหนดราคากลาง ได้ดำเนินการคำนวณราคากลางเรียบร้อยแล้ว ตามคำสั่งเทศบาลตำบลดงมอน เลขที่ ๑๗๐/๒๕๖๗ ลงวันที่ ๑๘ เดือน เมษายน พ.ศ.๒๕๖๗ เป็นราคากลางจำนวนเงินทั้งสิ้น ๑๔๐,๐๐๐ บาท (หนึ่งแสนสี่หมื่นบาทถ้วน) แล้วนั้น

บัดนี้ งานพัสดุ เทศบาลตำบลดงมอน ขออนุมัติใช้ราคากลางและประกาศประชาสัมพันธ์การเปิดเผยราคากลางตามที่คณะกรรมการกำหนดราคากลางคำนวณเรียบร้อยแล้ว เพื่อดำเนินการจัดซื้อจัดจ้างต่อไป

จึงเรียนมาเพื่อโปรดพิจารณาอนุมัติ

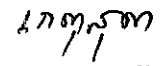(ลงชื่อ) 
นางสาวเกตสุดา ปัญญาวงศ์
(เจ้าหน้าที่พัสดุ)

ความเห็น หัวหน้าเจ้าหน้าที่.....


(ลงชื่อ) 
(นางพัศดี วงศ์ศรีทา)
ผู้อำนวยการกองคลัง

ความเห็น ปลัด.....

(ลงชื่อ) 
(นายยุทธนา อัจฉริยะ)
ปลัดเทศบาลตำบลดงมอน

ความเห็น นายก.....

อนุมัติ () ไม่อนุมัติ เพราะ.....

(ลงชื่อ) 
(นายระนาด ศรีสร้อย)
นายกเทศมนตรีตำบลดงมอน



**กรมส่งเสริมการปกครองท้องถิ่น
กระทรวงมหาดไทย**

**ประมาณการราคากลางงานเสริมผิวทางถนนดินลูกรัง สายทางแก้งใหญ่
หมู่ที่ 3 บ้านสงเปือยเหนือ
ตำบล ดงมอน อำเภอเมืองมุกดาหาร จังหวัดมุกดาหาร
ระยะทาง 1,000.00 เมตร
ราคากลาง 140,000 บาท**

กลุ่มงาน/งาน ทาง สะพาน และท่อเหลี่ยม

ชื่อโครงการ/งานก่อสร้าง เสริมผิวทางถนนดินลูกรังสายทางแก่งใหญ่

ปริมาณงาน กว้าง 4.00 เมตร ยาว 1,000.00 เมตร ดินลูกรังหนาเฉลี่ย 0.15 เมตร หรือมีปริมาณดินลูกรังไม่น้อยกว่า 634 ลบ.ม.

สถานที่ก่อสร้าง บ้านสงเปือยเหนือ หมู่ที่ 3 ตำบลดงมอน อำเภอเมือง จังหวัดมุกดาหาร

หน่วยงานเจ้าของโครงการ/งานก่อสร้าง

คำนวณราคากลางโดย ยุทธนา จันทากูด เมื่อวันที่ ๑๘ เดือน เมษายน พ.ศ. 2567

หน่วย : บาท

ที่	รายการ	จำนวน	หน่วย	คำนวณต่อหน่วย			จำนวนเงิน (บาท)	Factor F	ราคากลาง (บาท)		หมายเหตุ
				วัสดุ	ค่าแรง	รวม			ราคาต่อหน่วย	รวม	
1	งานทาง										
	- งานกรูยทางอ่างป่า (ขนาดเบา)		ตร.เมตร								
	- งานปรับเกรดผิวทางเดิม	4,000.00	ตร.เมตร		1.73	1.73	6,920.00	1.3624		9,427.81	
2	งานดินถม		ลบ.ม.								
3	งานชั้นผิวทาง ดินลูกรัง	634.00	ลบ.ม.	137.24		137.24	87,010.16	1.3624		118,542.64	
	- งานเกรดปรับผิวทางจราจร	4,000.00	ตร.เมตร		1.73	1.76	7,040.00	1.3624		9,591.30	
4	งานท่อระบายน้ำ										
	ท่อ Ø 0.60X1.00 ม.										
	รวมคำนวณต้นทุน						100,970.16			137,561.75	
	รวมคำนวณก่อสร้างโดยประมาณ						100,970.16			137,561.75	
สรุป	รวมค่าก่อสร้างเป็นเงิน							137,561.75			
	ป้ายโครงการ ขนาด 1.20X2.40 เมตร							3,000.00			
	รวมค่าก่อสร้างเป็นเงิน							140,561.75			
	ปรับลด ราคาก่อสร้างเป็นเงิน							140,000.00			
	ตัวอักษร										
	หนึ่งแสนสี่หมื่นบาทถ้วน										

ผู้ประมาณราคา.....
 (นายยุทธนา จันทากูด)
 นายช่างโยธาชำนาญงาน

ตรวจประมาณราคา.....
 (นายยุทธนา จันทากูด)
 นายช่างโยธาชำนาญงาน

คณะกรรมการกำหนดราคากลาง
 (ลงชื่อ) ประธานกรรมการ
 (นางสาวรัชชนิดา ตำราชาคี)

(ลงชื่อ) กรรมการ
 (นางสาวณัฏฐกร ฤทธิธำพรหม)

เห็นชอบ
 (นายยุทธนา อาจวิชัย)
 ปลัดเทศบาลตำบลดงมอน

อนุมัติ
 (นายระนาด ศรีสร้อย)
 นายกเทศมนตรีตำบลดงมอน


(ลงชื่อ) กรรมการ
 (นายยุทธนา จันทากูด)

โครงการเสริมผิวทางถนนดินลูกรัง สายทางแก่งใหญ่ หมู่ที่ 3 บ้านสงเปือยเหนือ ตำบลดงมอน อำเภอเมือง จังหวัด มุกดาหาร

ขนาดกว้าง 4.00 เมตร

ระยะทาง 1.000 เมตร

ดินลูกรังหนาเฉลี่ย 0.15 เมตร หรือมีปริมาณดินลูกรังไม่น้อยกว่า 634 ลูกบาศก์เมตร

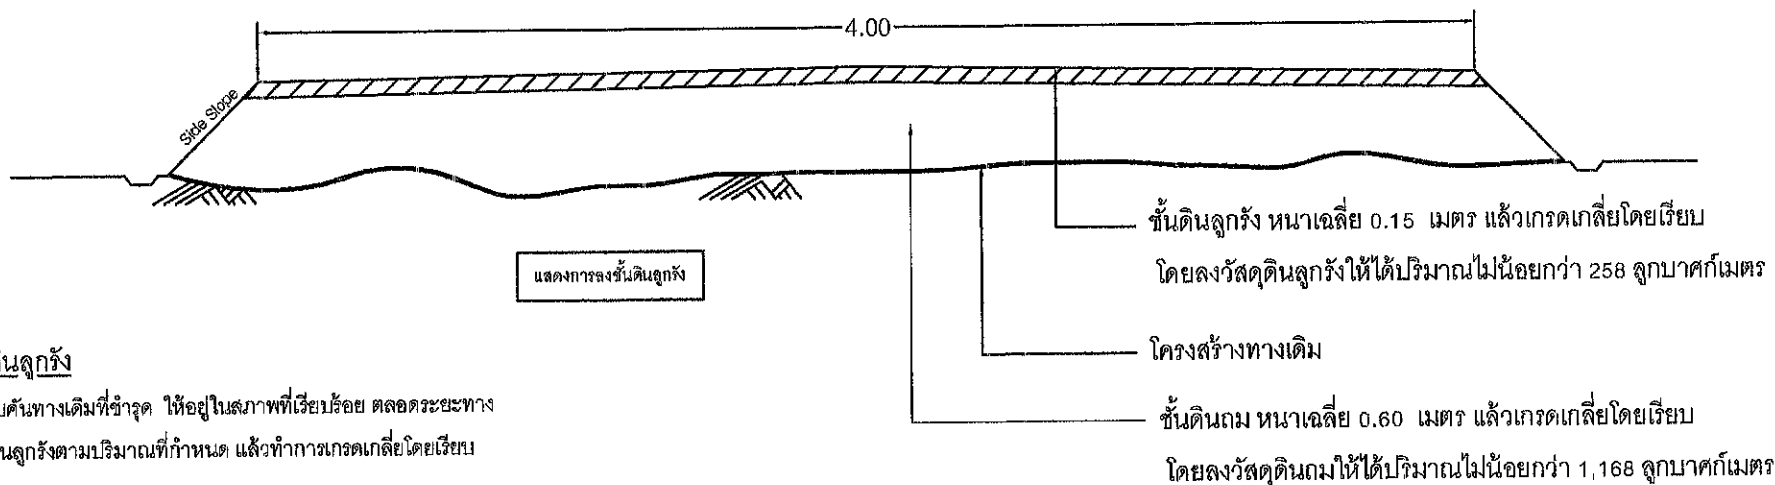

รายการลงดินลูกรัง

- เกลี่ยปรับคันทางเดิมที่ชำรุด ให้อยู่ในสภาพที่เรียบเรียบร้อย ตลอดระยะทาง
- ลงวัสดุดินลูกรังตามปริมาณที่กำหนด แล้วทำการเกรดเกลี่ยโดยเรียบ

หมายเหตุ

- รายละเอียดตามรูปตัดโครงสร้างทาง สามารถเปลี่ยนแปลงแก้ไขด้านราคาชนิดและด้านโครงสร้างได้ตามความเหมาะสมกับสภาพทางที่จะดำเนินการ ทั้งนี้ให้อยู่ในดุลยพินิจของผู้ควบคุมงาน
- ภายในระหว่างระยะทางตามที่กำหนด อาจจะกำหนดให้ทำการตอนใดก็ได้ตามความเหมาะสมและอาจจะเพิ่มบริเวณทางเชื่อมแยก

เพื่อให้ได้ปริมาณงานตามที่กำหนด ทั้งนี้ให้อยู่ในดุลยพินิจของผู้ควบคุมงาน

- ในการวางท่อระบายน้ำ ผู้รับจ้างต้องทำการขุดตบแต่งกันคู ให้ได้ความลึกที่ต้องการ แล้ววางท่อระบายน้ำเสร็จแล้วทำการถมดินลูกรังหลังท่อจัดแนบหลังท่อจนถึงระดับ

- ในกรณีที่ไม่สามารถดำเนินการได้ตามรายการข้างต้น ให้ทำการเสริมผิวดินลูกรังได้ตามสภาพพื้นที่

โดยให้ขึ้นอยู่กับดุลยพินิจของผู้ควบคุมงานแต่จะต้องได้ปริมาณงานไม่น้อยกว่าที่กำหนดในแบบก่อสร้าง

- ในส่วนที่นอกเหนือไปจากแบบแปลน หรือรายการก่อสร้างที่กำหนด หากมีปัญหาอุปสรรค

ให้ขึ้นอยู่กับดุลยพินิจของผู้ควบคุมงาน

เทศบาลตำบลดงมอน อำเภอเมือง จังหวัดมุกดาหาร			
ตำบลดงมอน อำเภอเมือง จังหวัดมุกดาหาร			
เขียนแบบ	นายยุทธนา จันทร์ทวด	นายช่างโยธาชำนาญงาน	อนุญาต
ตรวจ	นายยุทธนา จันทร์ทวด	นายช่างโยธาชำนาญงาน	อนุญาต
เห็นชอบ	นายยุทธนา อจวิชัย	ปลัด ทต.	อนุญาต
อนุมัติ	นายระนาด ศรีสร้อย	นายกเทศมนตรี	
ตรวจสอบแบบแปลนรับรองแบบแปลน	โครงการเสริมผิวทางถนนดินลูกรัง สายทางแก่งใหญ่ หมู่ที่ 3 บ้านสงเปือยเหนือ ตำบลดงมอน อำเภอเมือง จังหวัดมุกดาหาร		แบบเลขที่ / 2667
แสดงแบบ	-		แผ่นที่ 1 ใน 1

รายการประกอบแบบ


1. เสา, พื้นป้ายทาสีเขียวทั้ง 2 ด้านใช้สีน้ำมันก่อนทาสีจริง ให้ทาสีกันสนิมก่อน 2 ครั้ง
2. ตัวหนังสือสีขาว
3. ขนาดตัวหนังสือกำหนดตามความเหมาะสม ข้อความตามแบบที่ค่ากำหนด
4. แผ่นเหล็ก ขนาดกว้าง 1.20 ม. ยาว 2.40 ม.

หมายเหตุ

- จุดก่อสร้างกำหนดตามความเหมาะสมในสนาม สามารถมองเห็นได้ชัดเจน



รูปแปลน 1: 100

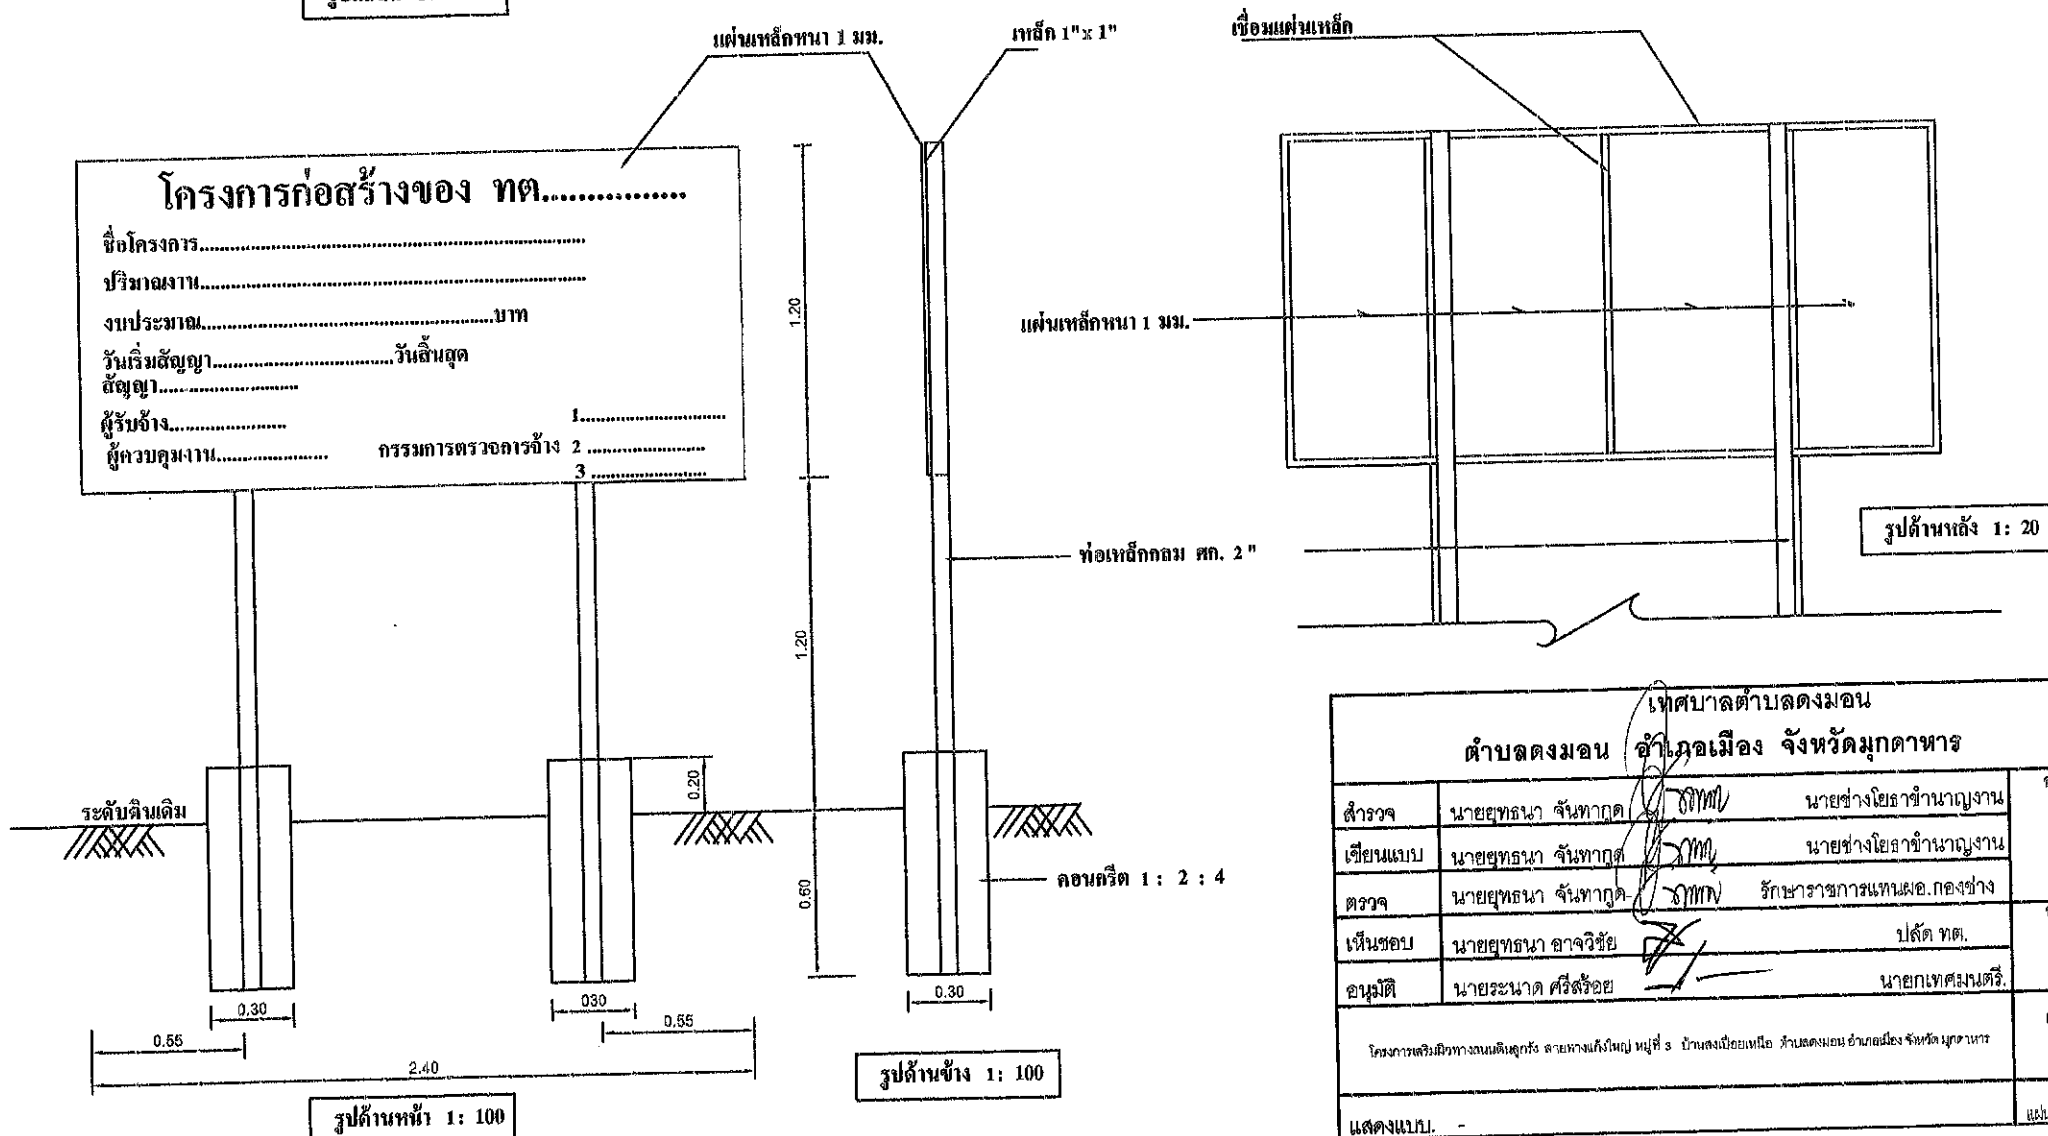

โครงการก่อสร้างของ ทต.....

ชื่อโครงการ.....

ปริมาณงาน.....

งบประมาณ.....บาท

วันเริ่มสัญญา.....วันสิ้นสุดสัญญา.....

ผู้รับจ้าง..... 1.....

ผู้ควบคุมงาน..... กรรมการตรวจการจ้าง 2.....

3.....

เทศบาลตำบลดงมอน อำเภอเมือง จังหวัดมุกดาหาร				
สำรวจ	นายยุทธนา จันทร์ทากุด	<i>[Signature]</i>	นายช่างโยธาชำนาญงาน	อนุญาต
เขียนแบบ	นายยุทธนา จันทร์ทากุด	<i>[Signature]</i>	นายช่างโยธาชำนาญงาน	
ตรวจ	นายยุทธนา จันทร์ทากุด	<i>[Signature]</i>	รักษาราชการแทนผอ.กองช่าง	อนุญาต
เห็นชอบ	นายยุทธนา ลาจวิชัย	<i>[Signature]</i>	ปลัด ทต.	
อนุมัติ	นายระนาด ศรีศรีร้อย	<i>[Signature]</i>	นายกเทศมนตรี	
โครงการเสริมสภาพถนนเดิมลูกรัง ระยะทางกิโลเมตร หมู่ที่ 3 บ้านดงเปือยเหนือ ตำบลดงมอน อำเภอเมือง จังหวัดมุกดาหาร				แบบเลขที่ / 2667
แสดงแบบ. -				แผ่นที่ 1 ใน 1